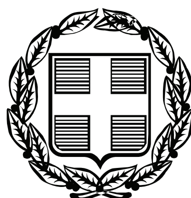


ΕΦΗΜΕΡΙΣ ΤΗΣ ΚΥΒΕΡΝΗΣΕΩΣ

ΤΗΣ ΕΛΛΗΝΙΚΗΣ ΔΗΜΟΚΡΑΤΙΑΣ

ΤΕΥΧΟΣ ΑΝΑΓΚΑΣΤΙΚΩΝ ΑΠΑΛΛΟΤΡΙΩΣΕΩΝ ΚΑΙ ΠΟΛΕΟΔΟΜΙΚΩΝ ΘΕΜΑΤΩΝ **Αρ. Φύλλου 197**

8 Αυγούστου 2011

ΠΕΡΙΕΧΟΜΕΝΑ

ΑΠΟΦΑΣΕΙΣ

ΑΠΟΦΑΣΕΙΣ

Αριθμ. 24959 (1)

Έγκριση επισκευής κτίσματος θεμωνιάς στη θέση «Τραβαβουνιά» της εκτός σχεδίου περιοχής δήμου Σίφνου, νήσου Σίφνου (Ν. Κυκλάδων).

Ο ΑΝΑΠΛΗΡΩΤΗΣ ΥΠΟΥΡΓΟΣ ΠΕΡΙΒΑΛΛΟΝΤΟΣ, ΕΝΕΡΓΕΙΑΣ ΚΑΙ ΚΛΙΜΑΤΙΚΗΣ ΑΛΛΑΓΗΣ

Έχοντας υπόψη:

1. Τις διατάξεις της παρ. 12 του άρθρου 1 του από 16.7.2002 π.δ/τος «Ειδικοί όροι και περιορισμοί δόμησης στην εκτός ορίων οικισμών προυφισταμένων του έτους 1923 και στην εκτός σχεδίου περιοχή του δήμου Σίφνου νήσου Σίφνου και της νήσου Κιτριανής (Ν. Κυκλάδων)» (Δ668).

2. Τις διατάξεις του άρθρου 90 του Κώδικα Νομοθεσίας για την Κυβέρνηση και τα κυβερνητικά όργανα που κυρώθηκε με το άρθρο πρώτο του π.δ/τος 63/2005 (Α΄ 98).

3. Την υπ'αριθμ. 2876/7.10.2009 απόφαση του Πρωθυπουργού «Αλλαγή τίτλου Υπουργείων» (Β΄ 2234).

4. Τις διατάξεις των άρθρων 1 (παρ. 2) και 6 του π.δ/τος 189/2009 «Καθορισμός και ανακατανομή αρμοδιοτήτων των Υπουργείων» (Α΄ 221).

5. Την υπ' αριθμ. Υ273/30-9-2010 απόφαση Πρωθυπουργού «Καθορισμός αρμοδιοτήτων του Αναπληρωτή Υπουργού Περιβάλλοντος, Ενέργειας και Κλιματικής Αλλαγής Νικολάου Σηφουνάκη» (Β΄ 1595).

6. Το υπ' αριθμ. πράξη 1η/συν. 1η/14-9-2010 πρακτικό της δευτεροβάθμιας Επιτροπής Πολεοδομικού και Αρχιτεκτονικού Ελέγχου (ΕΠΑΕ) της Δ/νσης ΠΕ.ΧΩ. Περιφέρειας Νοτίου Αιγαίου.

7. Την από 12-1-2011 εισήγηση της Διεύθυνσης Πολεοδομικού Σχεδιασμού - Τμήμα Παραδοσιακών Οικισμών του Υπουργείου Περιβάλλοντος Ενέργειας και Κλιματικής Αλλαγής.

8. Την υπ' αριθμ. 17/2011 γνωμοδότηση του Κεντρικού Συμβουλίου Χωροταξίας, Οικισμού και Περιβάλλοντος.

9. Το γεγονός ότι από τις κανονιστικές διατάξεις αυτής της απόφασης δεν προκαλείται δαπάνη σε βάρος του κρατικού προϋπολογισμού και του προϋπολογισμού του οικείου Ο.Τ.Α, αποφασίζουμε:

1. Εγκρίνεται η αποκατάσταση - επισκευή του υφιστάμενου κτίσματος θεμωνιάς, που βρίσκεται στην εκτός σχεδίου περιοχή «Τραβαβουνιά» του δήμου Σίφνου, νήσου Σίφνου (Ν. Κυκλάδων), φερόμενο ως ιδιοκτησία Bella Ferlov και η μετατροπή του σε κατοικία σύμφωνα με την εγκριθείσα από την δευτεροβάθμια ΕΠΑΕ της Δ/νσης ΠΕ.ΧΩ. Περιφέρειας Νοτίου Αιγαίου αρχιτεκτονική μελέτη, όπως φαίνεται στα δύο (2) σχετικά πρωτότυπα διαγράμματα (όψεων - τομών και κατόψεων) σε κλίμακα 1:50 που θεωρήθηκαν από τον Προϊστάμενο Διεύθυνσης Τοπογραφικών Εφαρμογών με την υπ'αριθμ. 24959/2011 πράξη του και που αντίτυπό του σε φωτοσμίκρυνση δημοσιεύεται με την παρούσα απόφαση.

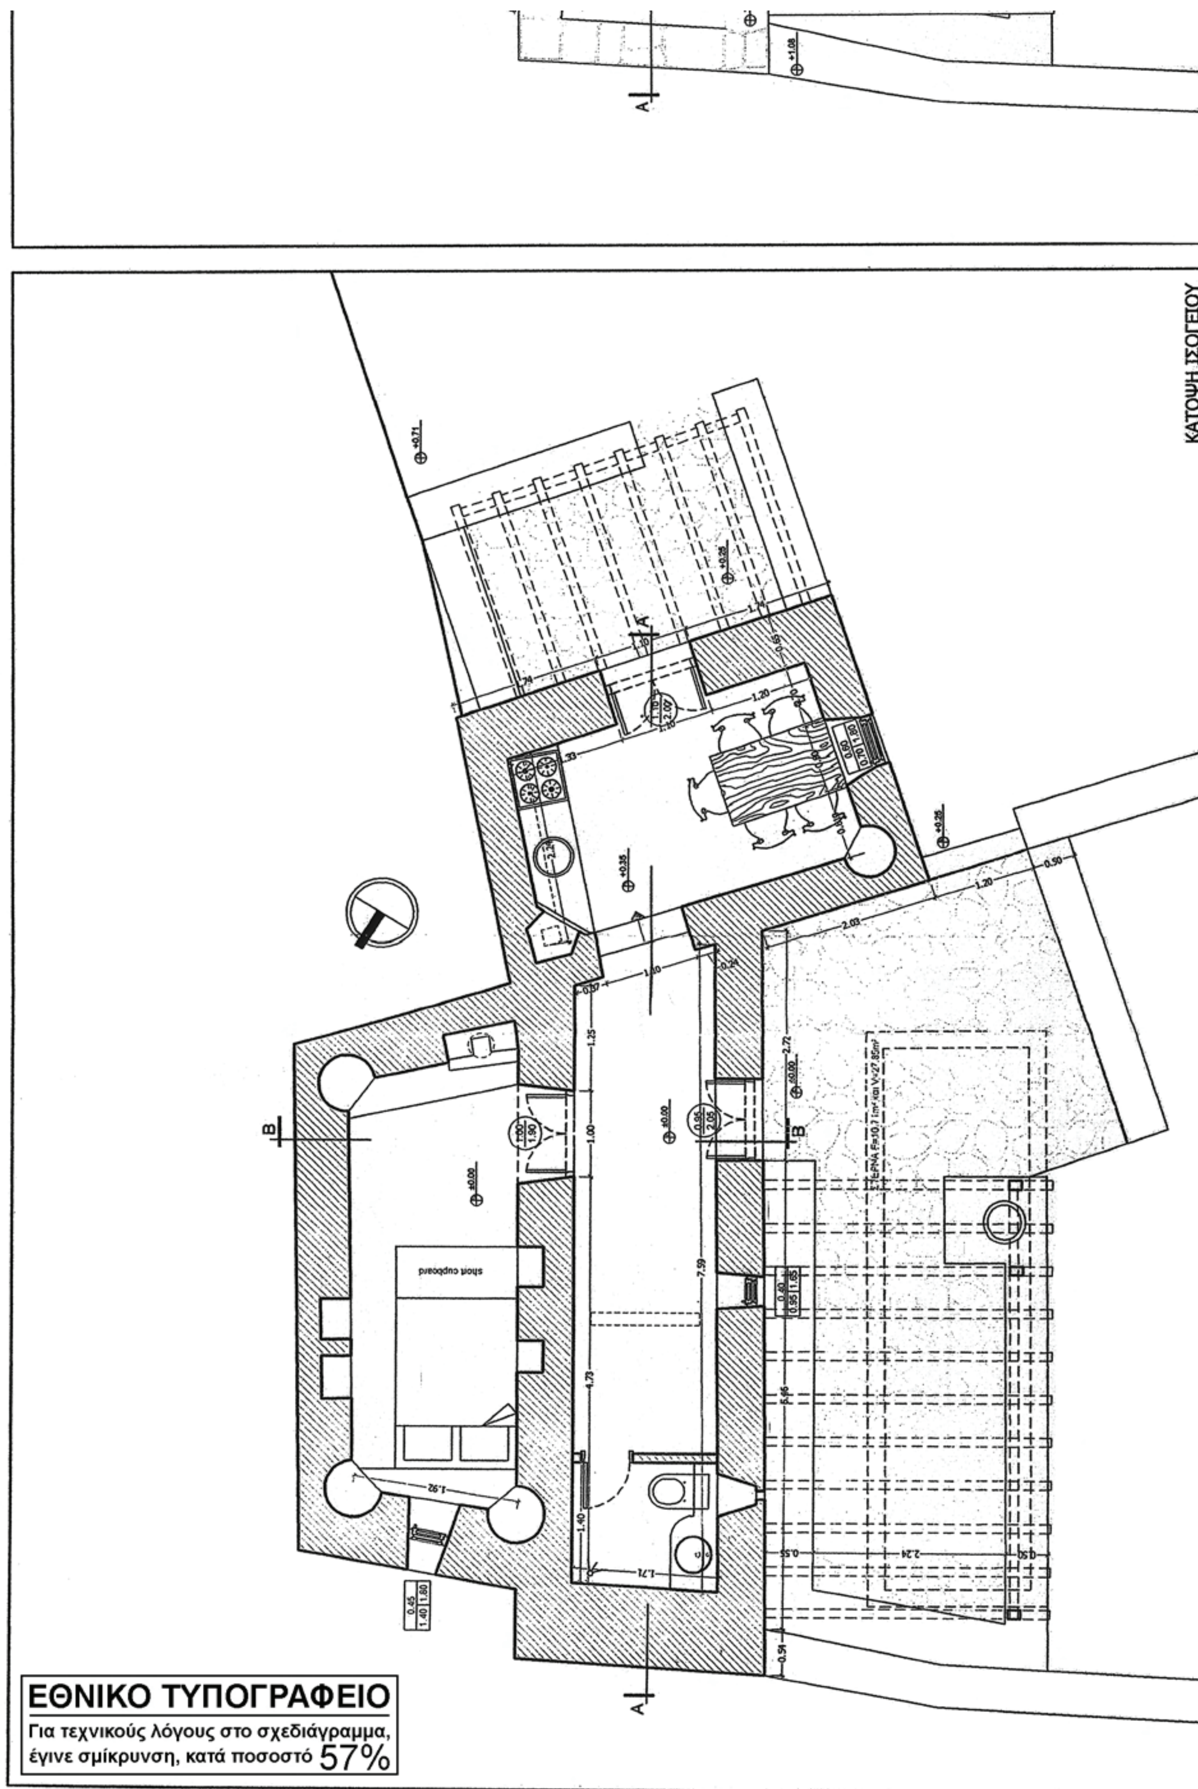
2. Η ισχύς της παρούσας απόφασης αρχίζει από τη δημοσίευσή της στην Εφημερίδα της Κυβερνήσεως.

Η απόφαση αυτή να δημοσιευθεί στην Εφημερίδα της Κυβερνήσεως.

Αθήνα, 3 Ιουνίου 2011

Ο ΑΝΑΠΛΗΡΩΤΗΣ ΥΠΟΥΡΓΟΣ

ΝΙΚΟΛΑΟΣ ΣΗΦΟΥΝΑΚΗΣ


ΚΑΤΟΨΗ ΙΣΟΓΕΙΟΥ
ΕΘΝΙΚΟ ΤΥΠΟΓΡΑΦΕΙΟ
Για τεχνικούς λόγους στο σχεδιάγραμμα,
έγινε σμίκρυνση, κατά ποσοστό 57%

Αρ. Φακ. 71/11
σχ. 2

ΥΠΟΥΡΓΕΙΟ ΠΕΡΙΒΑΛΛΟΝΤΟΣ
ΕΝΕΡΓΕΙΑΣ & ΚΛΙΜΑΤΙΚΗΣ ΑΛΛΑΓΗΣ

ΣΥΝΟΔΕΥΕΙ ΤΗΝ ΥΠ' ΑΡΙΘΜ. Γ 94959/11 ΑΠΟΦΑΣΗ
ΠΕΡΙ "Έγκριση επισκευής κτίσματος θημωνιάς στη θέση "Τραβα Βουνιά" της εκτός σχεδίου περιοχής Δήμου Σίφνου, νήσου Σίφνου (ν. Κυκλάδων)

ΑΘΗΝΑ, 3 Ιουνίου 2011
Ο Δ/ΝΤΗΣ

Ι. ΓΙΑΝΝΑΚΟΠΟΥΛΟΣ

ΥΠΟΥΡΓΕΙΟ ΠΕΡΙΒΑΛΛΟΝΤΟΣ ΕΝΕΡΓΕΙΑΣ & ΚΛΙΜΑΤΙΚΗΣ ΑΛΛΑΓΗΣ

ΔΙΕΥΘΥΝΣΗ ΠΟΛΕΟΔΟΜΙΚΟΥ ΣΧΕΔΙΑΣΜΟΥ
ΤΜΗΜΑ ΠΑΡΑΔΟΣΙΑΚΩΝ ΟΙΚΙΣΜΩΝ

ΘΕΣΗ: ΤΡΑΒΑ ΒΟΥΝΙΑ ΝΗΣΟΥ ΣΙΦΝΟΥ

ΘΕΜΑ: ΚΑΤΟΨΕΙΣ

ΕΡΓΟ: «ΕΓΚΡΙΣΗ ΓΙΑ ΕΠΙΣΚΕΥΗ ΚΤΙΡΙΟΥ ΘΗΜΩΝΙΑΣ ΚΑΙ ΜΕΤΑΤΡΟΠΗ ΤΟΥ ΣΕ ΚΑΤΟΙΚΙΑ».

Το παρόν διάγραμμα συνοδεύει την από 12-1-11 εισήγηση της Δ/νσης Πολ/κού Σχεδιασμού Τμήματος Π.Ο.

Ο Τμηματάρχης
α.α.

ΑΝΝΑ Π. ΠΑΡΑΣΚΕΥΟΠΟΥΛΟΥ
ΑΡΧΙΤΕΚΤΩΝ ΜΗΧ. Π.Ε. Α' Β'

ΚΛ: 1/50

ΚΑΤΟΨΗ ΣΤΕΓΩΝ

5.90
2.54
2.60
3.19
6.70
2.10
+2.45
+2.80
+1.08
±0.00
+3.15
+0.25
Β
Α
ΣΤΕΡΝΑ E=10.71m² και V=27.85m³

ΥΠΟΥΡΓΕΙΟ ΠΕΡΙΒΑΛΛΟΝΤΟΣ ΕΝΕΡΓΕΙΑΣ & ΚΛΙΜΑΤΙΚΗΣ ΑΛΛΑΓΗΣ

ΔΙΕΥΘΥΝΣΗ ΠΟΛΕΟΔΟΜΙΚΟΥ ΣΧΕΔΙΑΣΜΟΥ
ΤΜΗΜΑ ΠΑΡΑΔΟΣΙΑΚΩΝ ΟΙΚΙΣΜΩΝ

ΘΕΣΗ: ΤΡΑΒΑ ΒΟΥΝΙΑ ΝΗΣΟΥ ΣΙΦΝΟΥ

ΘΕΜΑ: ΟΨΕΙΣ - ΤΟΜΕΣ

ΕΡΓΟ: «ΕΓΚΡΙΣΗ ΓΙΑ ΕΠΙΣΚΕΥΗ ΚΤΙΡΙΟΥ ΘΗΜΩΝΙΑΣ ΚΑΙ ΜΕΤΑΤΡΟΠΗ ΤΟΥ ΣΕ ΚΑΤΟΙΚΙΑ».

Το παρόν διάγραμμα συνοδεύει την από 12-1-11 εισήγηση έκθεση της Δ/νσης Πολ/κού Σχεδιασμού Τμήματος Π.Ο.

Ο Τμηματάρχης
α.α.

ΑΝΝΑ Π. ΠΑΡΑΣΚΕΥΟΠΟΥΛΟΥ

ΤΟΜΗ Α-Α

ΤΟΜΗ Β-Β

ΝΟΤΙΟΔΥΤΙΚΗ ΟΨΗ

ΒΟΡΕΙΟΔΥΤΙΚΗ ΟΨΗ

ΒΟΡΕΙΟΑΝΑΤΟΛΙΚΗ ΟΨΗ

ΝΟΤΙΟΑΝΑΤΟΛΙΚΗ ΟΨΗ

ΥΠΟΜΝΗΜΑ
1. ΑΡΜΟΛΟΓΗΜΕΝΗ ΛΙΘΟΔΟΜΗ
2. ΞΥΛΙΝΟ ΚΟΥΦΩΜΑ ΑΝΟΙΓΟΜΕΝΟ
3. ΠΕΤΡΙΝΟ ΦΡΥΔΙ
4. ΞΥΛΙΝΗ ΠΕΡΓΚΟΛΑ
5. ΥΔΡΟΡΡΟΗ
6. ΚΕΡΑΜΕΙΚΟΣ ΦΑΡΟΣ (ΚΑΜΙΝΑΔΑ)
7. ΓΡΑΜΜΙΚΟ ΑΝΟΙΓΜΑ ΟΡΟΦΗΣ ΜΕ ΥΑΛΟΤΟΥΒΛΟ ΓΙΑ ΦΩΤΙΣΜΟ

ΕΛΕΓΧΘΗΚΕ ΑΠΟ ΤΗ ΔΕΥΤΕΡΟΒΑΘΜΙΑ ΤΗΣ ΠΕ.ΧΩ. ΝΟΤΙΟΥ ΑΙΓΑΙΟΥ ΕΓΚΡΙΝΕΤΑΙ ΟΠΩΣ ...

ΥΠΟΥΡΓΕΙΟ ΠΕΡΙΒΑΛΛΟΝΤΟΣ ΕΝΕΡΓΕΙΑΣ & ΚΛΙΜΑΤΙΚΗΣ ΑΛΛΑΓΗΣ

ΣΥΝΟΔΕΥΕΙ ΤΗΝ ΥΠ' ΑΡΙΘΜ. Γ.24959/11 ΑΠΟΦΑΣΗ ΠΕΡΙ Έγκριση επισκευής κτίσματος θημωνιάς στη θέση "Τραβα Βουνιά" της εκτός σχεδίου περιοχής δήμου Σίφνου, νήσου Σίφνου (ν. Κυκλάδων)

ΑΘΗΝΑ 3 Ιουνίου 2011
Ο ΔΙ/ΝΤΗΣ
Σ. ΓΙΑΝΝΑΚΟΠΟΥΛΟΣ

Αρ. Φακ. 71/11
σχ. 2

ΕΘΝΙΚΟ ΤΥΠΟΓΡΑΦΕΙΟ
Για τεχνικούς λόγους στο σχεδιάγραμμα, έγινε σμίκρυνση, κατά ποσοστό 39%

Αριθμ. 50020/539 (2)

Τροποποίηση Σχεδίου Πόλεως Αγρινίου, στο Ο.Τ. 20 - 22 - Κ.Χ. 19Β - Ο.Τ. 19.

Ο ΑΝΤΙΠΕΡΙΦΕΡΕΙΑΡΧΗΣ
ΠΕΡΙΒΑΛΛΟΝΤΟΣ ΚΑΙ ΥΠΟΔΟΜΩΝ
ΠΕΡΙΦΕΡΕΙΑΣ ΔΥΤΙΚΗΣ ΕΛΛΑΔΑΣ

Έχοντας υπόψη:

1. Τις δ/ξεις του Ν.Δ. της 17-7-1923, «περί σχεδίων πόλεων κ.τ.λ.».

2. Τις δ/ξεις των άρθρων 94 και 186 του Ν. 3852/2010 (ΦΕΚ 87Α) «Πρόγραμμα Καλλικράτης».

3. Την με αριθμό 1610/16-06-2009 απόφαση Νομάρχη Αιτ/νιας «περί τροποποίησης σχεδίου πόλης Αγρινίου στα Ο.Τ. 20-22», η οποία κυρώθηκε με την 46372/13315/31.8.2009 απόφαση Γ. Γραμματέα Περιφέρειας.

4. Το με αριθμό 728/18-05-2010 έγγραφο του Τ.Π.Ε. Αγρινίου.

5. Το με αριθμό 1923/13-09-2010 έγγραφο της Δ/νσης Πολεοδομίας Αιτ/νιας προς τον Νομικό Σύμβουλο της πρώην Νομ/κης Αυτ/σης Αιτ/νιας.

6. Η με αριθμό 4345/12-12-2010 Γνωμοδότηση του Νομικού Συμβούλου της Νομ/κης Αυτ/σης Αιτ/νιας.

7. Την με αριθμό 343/09 απόφαση του Δ.Σ. Δήμου Αγρινίου «περί τροποποίησης του σχεδίου πόλης στα Ο.Τ. 20 - 22 - ΚΧ 19Β - 19».

8. Την με αριθμό 2591/25-01-10 ένσταση του Γ.Ν. Αγρινίου, κατά της 343/09 απόφασης.

9. Την με αριθμό 70/2010 απόφαση του Δ.Σ. του Δήμου Αγρινίου «περί απόρριψης της ένστασης».

10. Την με αριθμό 9388/10 βεβαίωση Δημάρχου, ότι δεν ρυμοτομείται κτίσμα με νόμιμη άδεια και δεν καθίσταται οικόπεδο μη άρτιο.

11. Τα τοπ/κά διαγράμματα ηλεγμένα και θεωρημένα.

12. Το γεγονός ότι τηρήθηκε η διαδικασία των εγκ. 1/61 και 8/75 «περί τροποποιήσεων».

13. Το γεγονός ότι δεν προκαλείται δαπάνη σε βάρος του κρατικού προϋπολογισμού (άρθρο 90 του Π.Δ. 63/05 ΦΕΚ/Α/98).

14. Την σύμφωνη γνωμοδότηση του Συμβουλίου Χ.Ο.Π. του Νομού Αιτ/νιας όπως διατυπώθηκε στις 15/10/10 θέμα 1ο αυτού.

15. Την υπ' αριθμ. 2115/24-01-11 απόφαση του Περιφερειάρχη Δυτικής Ελλάδος «Περί Άσκησης Αρμοδιοτήτων στους Αντιπεριφερειάρχες».

Επειδή

Α) όπως προκύπτει και από τις αποφάσεις του Δημοτικού Συμβουλίου και τις εισηγήσεις, είναι καταφανές ότι η τροποποίηση σκοπεί στην βελτίωση τόσο της πολεοδομικής λειτουργίας του κέντρου όσο και στην επίλυση κυκλοφοριακών προβλημάτων της περιοχής αλλά και στην βελτίωση των συνθηκών διαβίωσης των κατοίκων.

Β) όπως προκύπτει και από την απόφαση του Γ. Γραμματέα Περιφερείας με την οποία έγινε δεκτή η προσφυγή του Γ. Ν. ΑΓΡΙΝΙΟΥ κατά της 1610/2009 απόφασης Νομάρχη Αιτ/νιας, η υπέρμετρη ρυμοτόμηση της ιδιοκτησίας είναι παράγοντας νομίμως λαμβανόμενος υπόψη και συνεπώς ο Δήμος Αγρινίου θα πρέπει να προβεί σε όλες τις απαραίτητες ενέργειες προς διασφάλιση του Συνταγματικού δικαιώματος της ιδιοκτησίας, το Συμβούλιο ΧΟΠ Αιτ/νιας κάνει δεκτή εν μέρει την ένσταση και στο σημείο αυτό, αποφασίζουμε:

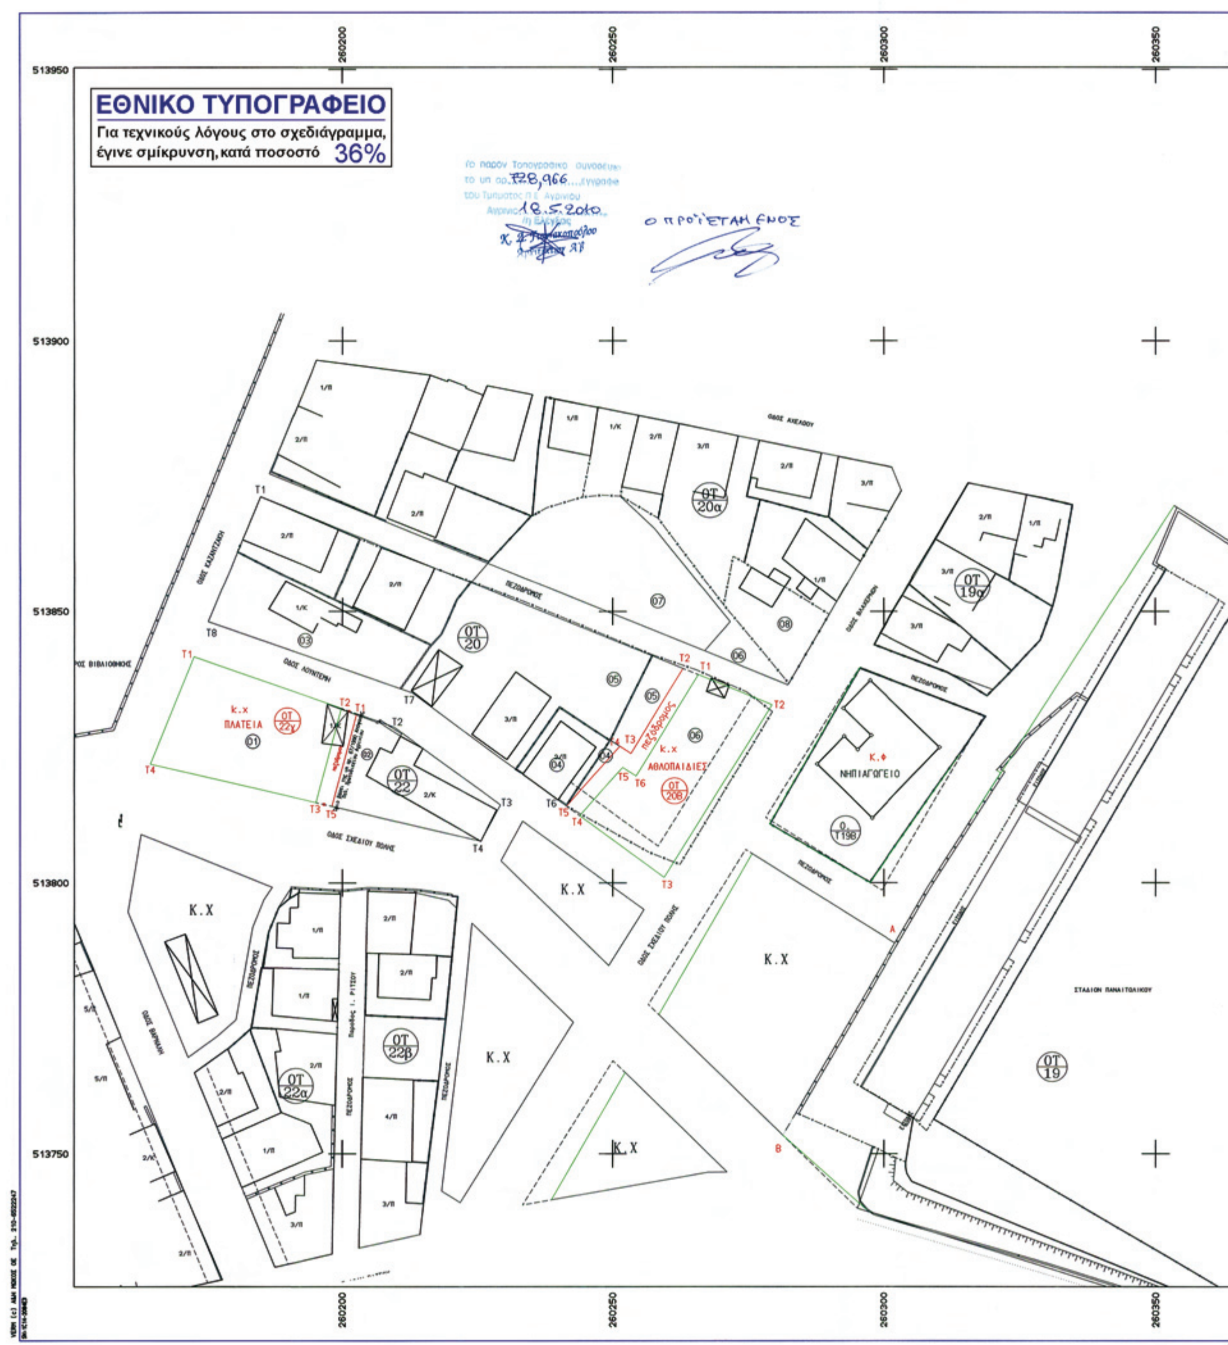
Εγκρίνεται η προτεινόμενη τροποποίηση του Σχεδίου Πόλης Αγρινίου στα Ο.Τ. 20 - 22 - ΚΧ 19Β - Ο.Τ. 19, επειδή έχουμε αύξηση κοινοχρήστων χώρων, σύμφωνα με το παραπάνω σκεπτικό και όπως ακριβώς απεικονίζεται στο συνημμένο Τοπ/κό το οποίο αποτελεί αναπόσπαστο τμήμα αυτής της απόφασης.

Η παρούσα ισχύει από την δημοσίευσή της στην Εφημερίδα της Κυβερνήσεως.

Η απόφαση αυτή να δημοσιευθεί στην Εφημερίδα της Κυβερνήσεως.

Πάτρα, 27 Ιουνίου 2011

Ο Αντιπεριφερειάρχης
ΝΙΚΟΛΑΟΣ ΥΦΑΝΤΗΣ


ΕΘΝΙΚΟ ΤΥΠΟΓΡΑΦΕΙΟ
Για τεχνικούς λόγους στο σχεδιάγραμμα, έγινε σμίκρυνση, κατά ποσοστό 36%
Ο ΠΡΟΪΣΤΑΜΕΝΟΣ
ΟΔΟΣ ΑΧΕΛΩΟΥ
ΠΕΖΟΔΡΟΜΟΣ
ΟΔΟΣ ΛΟΥΝΤΕΜΗ
ΟΔΟΣ ΣΧΕΔΙΟΥ ΠΟΛΗΣ
ΟΔΟΣ ΒΑΡΝΑΛΗ
ΠΛΑΤΕΙΑ
ΑΘΛΟΠΑΙΔΙΕΣ
ΝΗΠΙΑΓΩΓΕΙΟ
ΣΤΑΔΙΟΝ ΠΑΝΑΙΤΩΛΙΚΟΥ
Κ.Χ
Κ.Φ
ΟΤ 20α
ΟΤ 20
ΟΤ 19α
ΟΤ 22γ
ΟΤ 22
ΟΤ 20β
ΟΤ 19β
ΟΤ 22α
ΟΤ 22β
ΟΤ 19
513950
513900
513850
513800
513750
260200
260250
260300
260350

513950
513900
513850
513800
513750

ΟΔΟΣ ΒΛΑΧΟΥ

ΑΡΧΕΙΟ: GHPEDO.FPL

ΑΠΟΣΠΑΣΜΑ ΣΧΕΔΙΟΥ ΠΟΛΗΣ ΑΓΡΙΝΙΟΥ ΚΛ. 1:1000
(Φ.Ε.Κ 463Δ/3-7-1998).

ΥΠΟΜΝΗΜΑ ΣΥΜΒΟΛΙΣΜΩΝ
- Στάση
- Συρματόπλεγμα
- Κάγκελο
- Μανδρότοιχος
- Μανδρότοιχος με συρματόπλεγμα
- Όριο ιδιοκτησίας
- Κράσπεδα
- Καταργούμενη οικοδομική γραμμή
- Καταργούμενη ρυμοτομική γραμμή
- Προτεινόμενη οικοδομική γραμμή
- Προτεινόμενη ρυμοτομική γραμμή

ΟΡΟΙ ΔΟΜΗΣΗΣ ΤΟΜΕΑ Δ ΣΧΕΔΙΟΥ ΠΟΛΕΩΣ ΑΓΡΙΝΙΟΥ

	κατά κανόνα	κατά παρέκλιση		
Πρόσωπο	15	13	8	
				ΦΕΚ 165Δ/14-10-1966
Εμβαδό	400	250	150	
Κάλυψη	40%			ΦΕΚ 140Α'/13-6-2000
Σ.Δ	1.2	1.2	1.2	ΦΕΚ 686Δ'/23-12-1978

ΣΥΝΤΕΤΑΓΜΕΝΕΣ Ο.Τ 22

Α/Α	Χ	Ψ
Τ1	260202.625	513831.091
Τ2	260209.596	513828.667
Τ3	260229.254	513814.345
Τ4	260225.618	513807.684
Τ5	260198.043	513814.095

ΣΥΝΤΕΤΑΓΜΕΝΕΣ Ο.Τ 20

Α/Α	Χ	Ψ
Τ1	260184.821	513871.277
Τ2	260262.938	513839.430
Τ3	260253.357	513823.830
Τ4	260251.310	513825.159
Τ5	260241.469	513814.123
Τ6	260239.903	513815.248
Τ7	260212.877	513834.937
Τ8	260175.149	513848.057

ΣΥΝΤΕΤΑΓΜΕΝΕΣ Κ.Χ (Ο.Τ. 20Β)

Α/Α	Χ	Ψ
Τ1	260265.754	513838.282
Τ2	260279.373	513832.730
Τ3	260259.463	513800.998
Τ4	260243.904	513812.347
Τ5	260251.836	513821.241
Τ6	260254.303	513819.639

ΣΥΝΤΕΤΑΓΜΕΝΕΣ Κ.Χ (Ο.Τ 22γ)

Α/Α	Χ	Ψ
Τ1	260172.522	513841.559
Τ2	260199.784	513832.079
Τ3	260195.119	513814.775
Τ4	260164.485	513821.897

ΚΤΗΜΑΤΟΛΟΓΙΚΟΣ ΠΙΝΑΚΑΣ

Α/Α	ΟΝΟΜΑ	ΕΠΩΝΥΜΟ	ΔΙΕΥΘΥΝΣΗ	ΠΟΛΗ
01	ΝΟΜΑΡΧΙΑΚΟ	ΝΟΣΟΚΟΜΕΙΟ		ΑΓΡΙΝΙΟ
02	ΜΑΡΙΟΣ	ΖΟΥΡΚΑΣ	ΚΑΖΑΤΖΑΚΗ 4	ΑΓΡΙΝΙΟ
03	ΞΑΝΘΙΠΠΗ	ΤΣΙΡΩΝΗ	ΚΑΖΑΤΖΑΚΗ 5	ΑΓΡΙΝΙΟ
04	ΛΑΜΠΡΙΝΗ	ΖΟΥΡΚΑ	-//	-//-
	ΕΥΑΓΓΕΛΟΣ	ΖΟΥΡΚΑΣ	ΚΑΖΑΤΖΑΚΗ 2	-//-
	ΑΝΑΣΤΑΣΙΑ	ΚΩΝ/ΝΟΥ	ΚΑΠΕΤΑΝ ΔΙΑ 3	-//-
	ΒΗΘΛΕΕΜ συζ.	ΒΑΣΙΛΗ ΚΩΝ/ΝΟΥ	-//-	-//-
05,07	ΕΥΑΓΓΕΛΟΣ	ΖΟΥΡΚΑΣ		
06	ΝΟΜΑΡΧΙΑΚΟ	ΝΟΣΟΚΟΜΕΙΟ ΑΓΡΙΝΙΟΥ		
08	ΟΛΥΜΠΙΑ	ΜΠΡΙΑΝΗ	ΒΛΑΧΕΡΝΩΝ 2	-//-
	ΑΛΕΞΑΝΔΡΑ	ΜΑΥΡΙΔΑΚΗ	-//-	-//-
09	ΑΙΚΑΤΕΡΙΝΗ	ΠΑΛΑΙΝΗ	ΒΛΑΧΕΡΝΩΝ 4	-//-
	ΚΑΛΛΙΟΠΗ	ΠΑΛΑΙΝΗ	-//-	-//-
	ΘΕΟΔΩΡΟΣ	ΠΑΛΑΙΝΗΣ	-//-	-//-
10	ΙΩΑΝΝΗΣ	ΜΑΝΩΛΑΤΟΣ	ΒΛΑΧΕΡΝΩΝ 4	ΑΓΡΙΝΙΟ

Τροποποίηση σχεδίου πόλης Αγρινίου στα Ο.Τ. 20-22 - Κ.Χ. 19Β κ' Ο.Τ 19 σύμφωνα με την υπ' αριθ. πρωτ. 50020/539/Σχ.Π 63/11/27-06-11 απόφαση Αντιπεριφερειάρχη Π.Δ.Ε (Περιβάλλοντος κ' Υποδομών)

ΕΛΛΗΝΙΚΗ ΔΗΜΟΚΡΑΤΙΑ
ΝΟΜΑΡΧΙΑΚΗ ΑΥΤΟΔΙΟΙΚΗΣΗ ΑΙΤΩΛΙΑΣ
Δ/ΝΣΗ ΠΟΛ. & ΠΕΡΙΒΑΛΛΟΝΤΟΣ
Αριθ. Πράξεως 15/10 Φύλλο 1ο
Συνοδεύει την υπ' αριθ. 4345
Απόφαση του Νομάρχη Αιτωλίας περί
Τροποποίησης σχεδίου
Μεσολόγγι 30-12-2010
Ε.Ν.
Ο ΔΝΤΗΣ
Τζώτζης Δημήτρης
Αγρον. Τοπ/φος Μηχ/κος

Συνοδεύει το υπ. Η 88713/1271 30-06-11 έγγραφό μας

Ο Προϊστάμενος της Δ/νσης Περιβ/ντος κ' Χωρικού Σχεδιασμού
α.α.
ΚΟΡΚΟΣ ΑΡΙΣΤΟΤΕΛΗΣ
Αρχιτέκτων Μηχανικός

ΑΚΡΙΒΕΣ ΑΝΤΙΓΡΑΦΟ
ΝΙΚΟΛΙΤΣΑ ΤΡΙΓΚΑ
ΔΙΟΙΚ/ΚΟΣ ΔΕ με Α' β

ΔΗΜΟΣ ΑΓΡΙΝΙΟΥ ΔΙΕΥΘΥΝΣΗ ΜΕΛΕΤΩΝ ΤΜΗΜΑ ΣΧΕΔΙΟΥ ΠΟΛΗΣ & ΠΟΛΕΟΔΟΜΙΚΟΥ ΣΧΕΔΙΑΣΜΟΥ ΠΑΛΑΜΑ & ΜΑΒΙΛΗ	ΒΕΒΑΙΩΣΗ Βεβαιώνεται ότι το σχέδιο αυτό είναι σύμφωνο με την υπ' αριθμ. 343/09 απόφαση του Δημοτικού Συμβουλίου του Δήμου Αγρινίου Αγρίνιο 8-3-2010 Ο ΔΗΜΑΡΧΟΣ ΠΑΥΛΟΣ ΜΟΣΧΟΛΙΟΣ
ΕΡΓΟΔΟΤΗΣ ΔΗΜΟΣ ΑΓΡΙΝΙΟΥ	
ΕΡΓΟ ΤΡΟΠΟΠΟΙΗΣΗ ΣΧΕΔΙΟΥ ΠΟΛΗΣ ΑΓΡΙΝΙΟΥ ΣΤΟ Ο.Τ 20 - Ο.Τ22 - Κ.Χ 19Β Ο.Τ (ΣΤΑΔΙΟ ΠΑΝΑΙΤΩΛΙΚΟΥ).	
ΘΕΣΗ	
ΘΕΜΑ ΣΧΕΔΙΟΥ ΤΟΠΟΓΡΑΦΙΚΟ ΔΙΑΓΡΑΜΜΑ	ΑΡΙΘΜΟΣ ΣΧΕΔΙΟΥ ΚΛΙΜΑΚΑ 1:500
ΧΡΟΝΟΣ ΜΕΛΕΤΗΣ : ΝΟΕΜΒΡΙΟΣ 2009	
ΥΠΟΓΡΑΦΗ	ΣΦΡΑΓΙΔΑ
Η Συντάξασα ΧΡΙΣΤΙΝΑ ΓΕΩΡΓΑΚΗ ΤΟΠΟΓΡΑΦΟΣ ΜΗΧΑΝΙΚΟΣ Τ.Ε.	Αγρίνιο 8/3/2010 ΘΕΩΡΗΘΗΚΕ Η Δ/ντρια Μελ.-Σ. Πόλης & Πλ. Σχεδιασμού ΜΠΟΚΟΡΟΥ ΣΠΥΡΙΔΟΥΛΑ ΑΡΧΙΤΕΚΤΩΝ ΜΗΧΑΝΙΚΟΣ

ΕΘΝΙΚΟ ΤΥΠΟΓΡΑΦΕΙΟ

ΕΦΗΜΕΡΙΣ ΤΗΣ ΚΥΒΕΡΝΗΣΕΩΣ

ΤΙΜΗ ΠΩΛΗΣΗΣ ΦΥΛΛΩΝ ΤΗΣ ΕΦΗΜΕΡΙΔΑΣ ΤΗΣ ΚΥΒΕΡΝΗΣΕΩΣ

Σε έντυπη μορφή:

- Για τα Φ.Ε.Κ. από 1 έως 16 σελίδες σε 1 € προσαυξανόμενη κατά 0,20 € για κάθε επιπλέον οκτασέλιδο ή μέρος αυτού.
- Για τα φωτοαντίγραφα Φ.Ε.Κ. σε 0,15 € ανά σελίδα.

Σε μορφή DVD/CD:

Τεύχος	Ετήσια έκδοση	Τριμηνιαία έκδοση	Μηνιαία έκδοση
Α΄	150 €	40 €	15 €
Β΄	300 €	80 €	30 €
Γ΄	50 €	-	-
Υ.Ο.Δ.Δ.	50 €	-	-
Δ΄	110 €	30 €	-

Τεύχος	Ετήσια έκδοση	Τριμηνιαία έκδοση	Μηνιαία έκδοση
Α.Α.Π.	110 €	30 €	-
Ε.Β.Ι.	100 €	-	-
Α.Ε.Δ.	5 €	-	-
Δ.Δ.Σ.	200 €	-	20 €
Α.Ε.-Ε.Π.Ε.	-	-	100 €

- Η τιμή πώλησης μεμονωμένων Φ.Ε.Κ. σε μορφή cd-rom από εκείνα που διατίθενται σε ψηφιακή μορφή και μέχρι 100 σελίδες, σε 5 € προσαυξανόμενη κατά 1 € ανά 50 σελίδες.

ΕΤΗΣΙΕΣ ΣΥΝΔΡΟΜΕΣ Φ.Ε.Κ.

Τεύχος	Έντυπη μορφή
Α΄	225 €
Β΄	320 €
Γ΄	65 €
Υ.Ο.Δ.Δ.	65 €

Τεύχος	Έντυπη μορφή
Δ΄	160 €
Α.Α.Π.	160 €
Ε.Β.Ι.	65 €
Α.Ε.Δ.	10 €

Τεύχος	Έντυπη μορφή
Α.Ε.-Ε.Π.Ε.	2.250 €
Δ.Δ.Σ.	225 €
Α.Σ.Ε.Π.	70 €
Ο.Π.Κ.	-

- Το τεύχος Α.Σ.Ε.Π. (έντυπη μορφή) θα αποστέλλεται σε συνδρομητές ταχυδρομικά, με την επιβάρυνση των 70 €, ποσό το οποίο αφορά τα ταχυδρομικά έξοδα.

- Η καταβολή γίνεται σε όλες τις Δημόσιες Οικονομικές Υπηρεσίες (Δ.Ο.Υ.). Το πρωτότυπο διπλότυπο (έγγραφο αριθμ. πρωτ. 9067/28.2.2005 2η Υπηρεσία Επιτρόπου Ελεγκτικού Συνεδρίου) με φροντίδα των ενδιαφερομένων, πρέπει να αποστέλλεται ή να κατατίθεται στο Εθνικό Τυπογραφείο (Καποδιστρίου 34, Τ.Κ. 104 32 Αθήνα).
- Σημειώνεται ότι φωτοαντίγραφα διπλοτύπων, ταχυδρομικές Επιταγές για την εξόφληση της συνδρομής, δεν γίνονται δεκτά και θα επιστρέφονται.
- Οι οργανισμοί τοπικής αυτοδιοίκησης, τα νομικά πρόσωπα δημοσίου δικαίου, τα μέλη της Ένωσης Ιδιοκτητών Ημερησίου Τύπου Αθηνών και Επαρχίας, οι τηλεοπτικοί και ραδιοφωνικοί σταθμοί, η Ε.Σ.Η.Ε.Α, τα τριτοβάθμια συνδικαλιστικά όργανα και οι τριτοβάθμιες επαγγελματικές ενώσεις δικαιούνται έκπτωσης πενήντα τοις εκατό (50%) επί της ετήσιας συνδρομής.
- Το ποσό υπέρ ΤΑ.Π.Ε.Τ. (5% επί του ποσού συνδρομής), καταβάλλεται ολόκληρο (Κ.Α.Ε. 3512) και υπολογίζεται πριν την έκπτωση.
- Στην Ταχυδρομική συνδρομή του τεύχους Α.Σ.Ε.Π. δεν γίνεται έκπτωση.

Πληροφορίες για δημοσιεύματα που καταχωρίζονται στα Φ.Ε.Κ. στο τηλ.: 210 5279000.
Φωτοαντίγραφα παλαιών Φ.Ε.Κ.: Μάρνη 8, τηλ.: 210 8220885, 210 8222924, 210 5279050.

Τα φύλλα όλων των τευχών της Εφημερίδας της Κυβερνήσεως διατίθενται δωρεάν σε ηλεκτρονική μορφή από την ιστοσελίδα του Εθνικού Τυπογραφείου (www.et.gr)

Ηλεκτρονική Διεύθυνση: http://www.et.gr - e-mail: webmaster.et@et.gr

ΟΙ ΥΠΗΡΕΣΙΕΣ ΕΞΥΠΗΡΕΤΗΣΗΣ ΠΟΛΙΤΩΝ ΛΕΙΤΟΥΡΓΟΥΝ ΚΑΘΗΜΕΡΙΝΑ ΑΠΟ 08:00 ΜΕΧΡΙ 13:00



ΑΠΟ ΤΟ ΕΘΝΙΚΟ ΤΥΠΟΓΡΑΦΕΙΟ
ΚΑΠΟΔΙΣΤΡΙΟΥ 34 * ΑΘΗΝΑ 104 32 * ΤΗΛ. 210 52 79 000 * FAX 210 52 21 004